

COMUNE DI POSITANO

Provincia di Salerno



INTERVENTO PER LA REALIZZAZIONE DI UN PARCHEGGIO SULLA VIA GUGLIELMO MARCONI CON IMPIANTO DI COLLEGAMENTO MECCANIZZATO ALLA STRADA PER IL CIMITERO – PROJECT FINANCING EX ART. 153, COMMA 19 DEL D.LGS. N° 163/2006 E S.M.I.

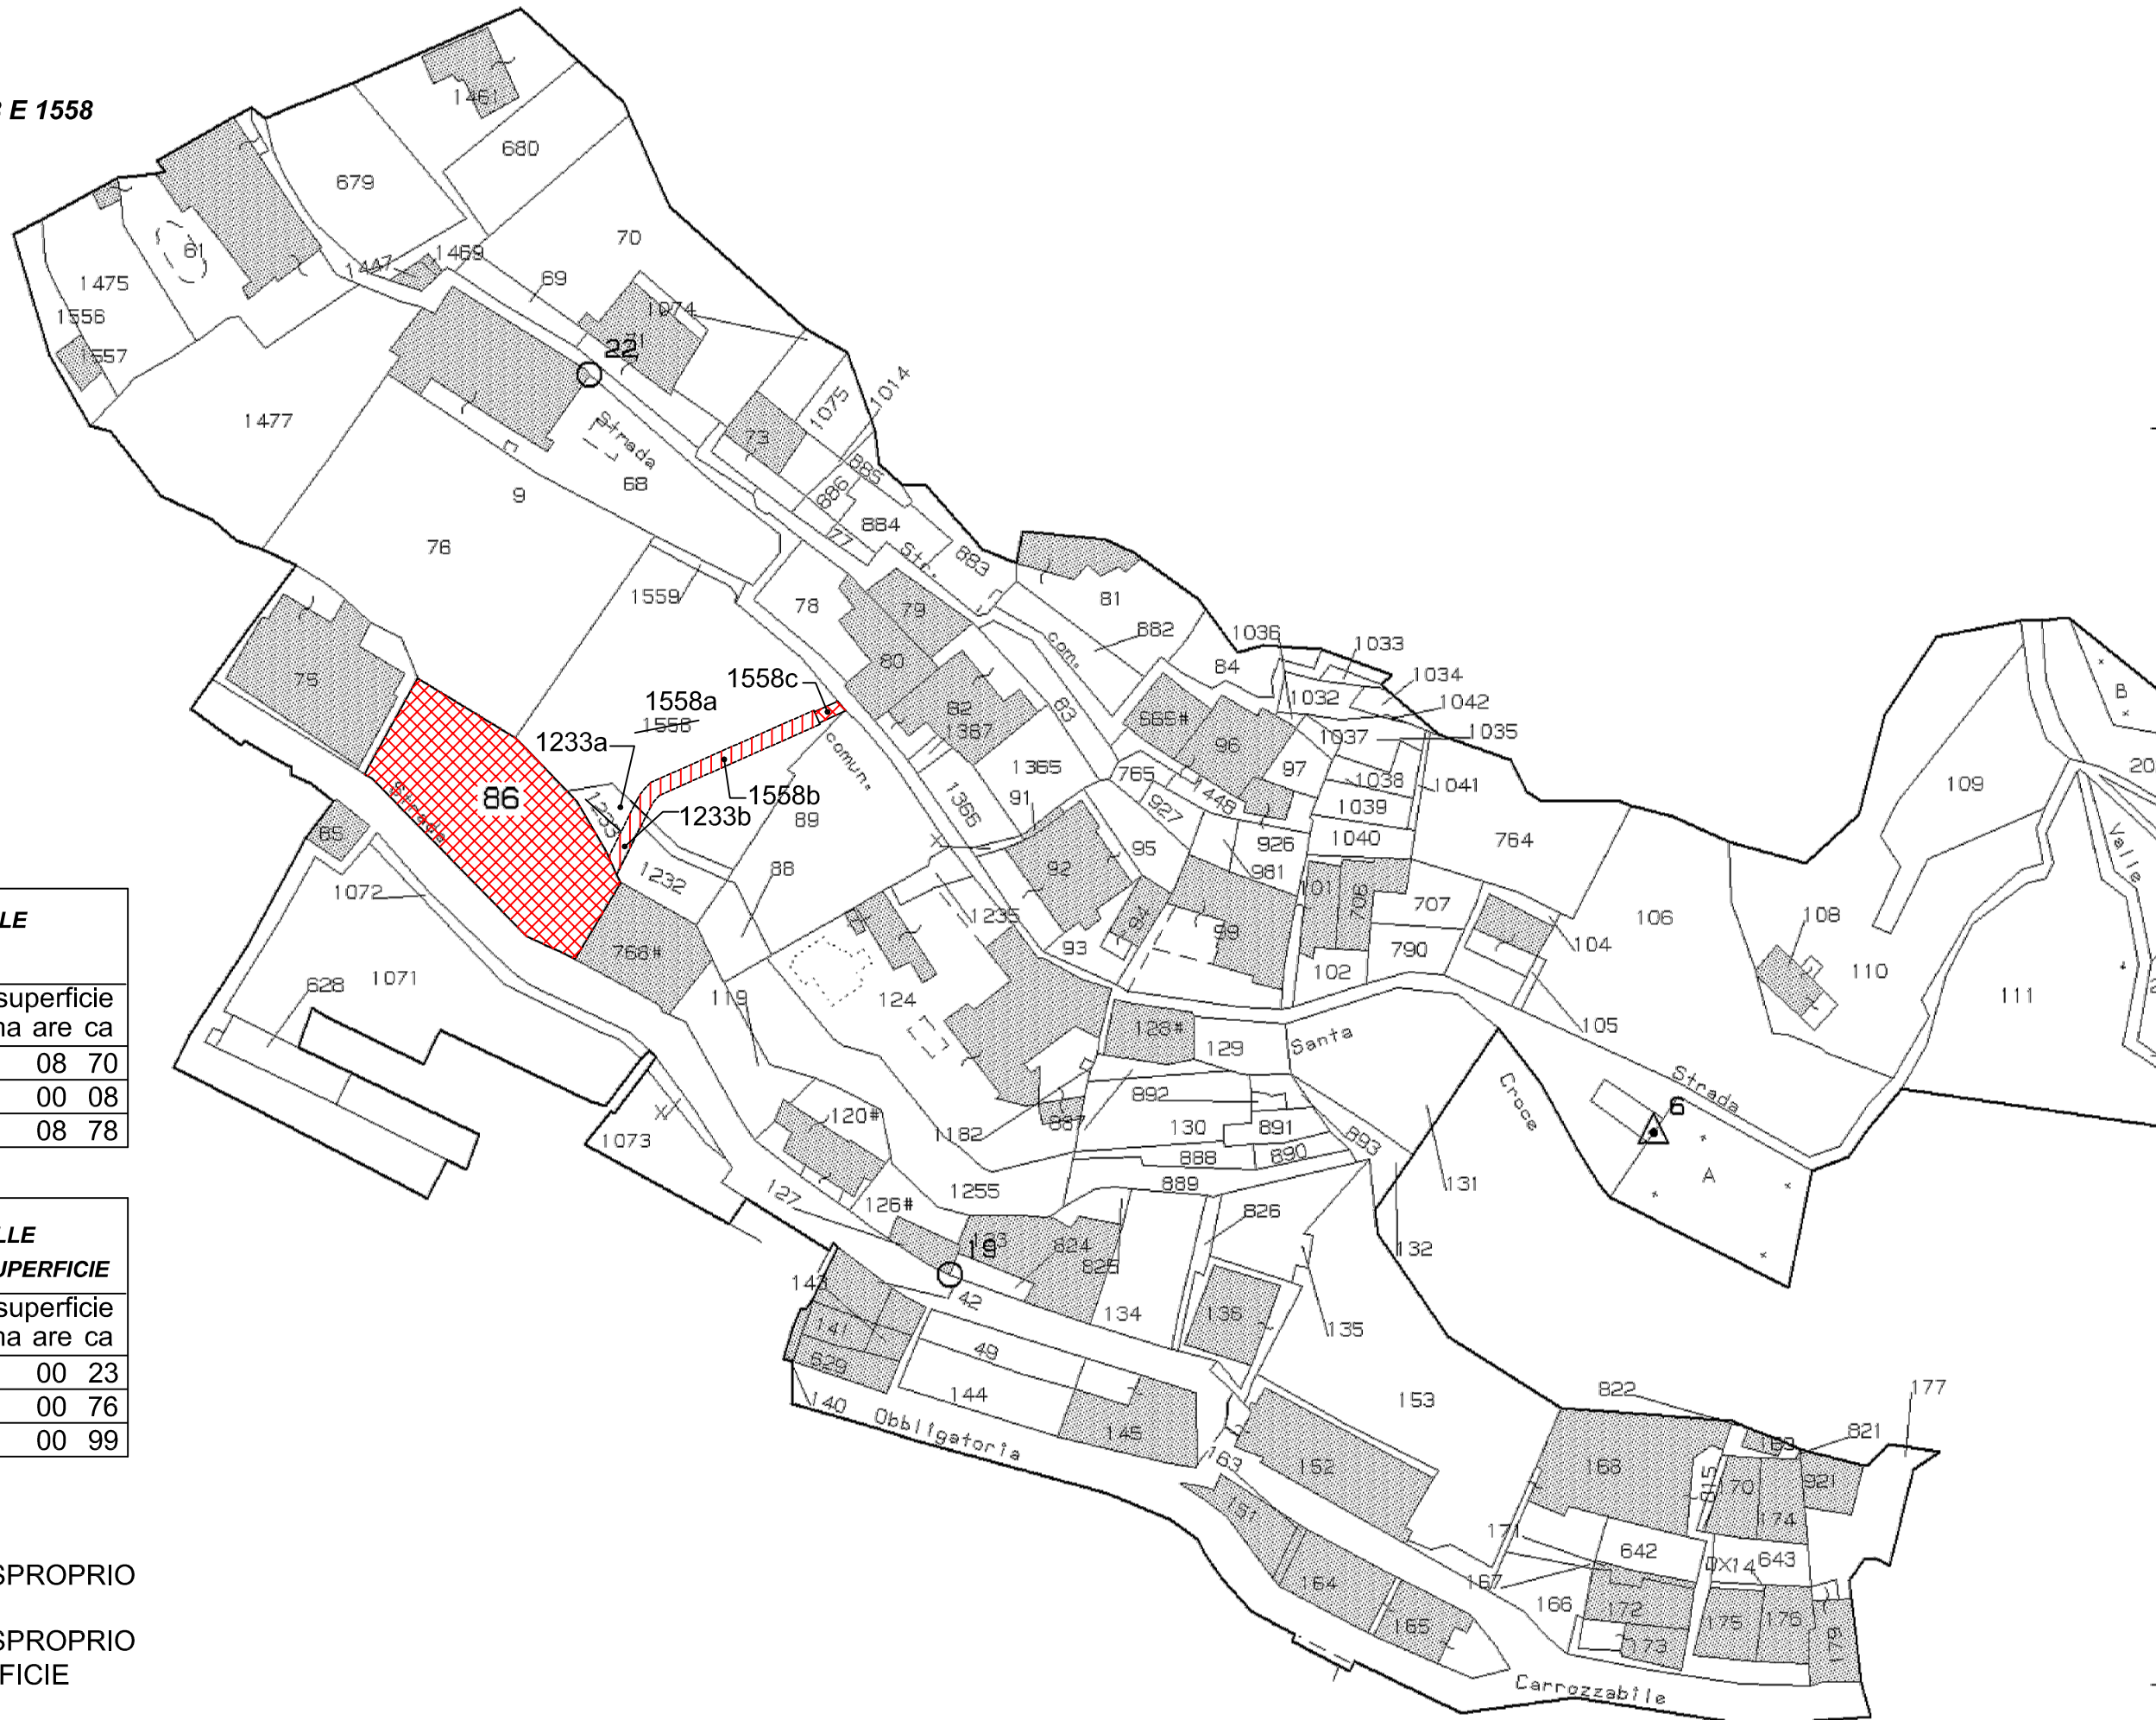


PROGETTO PRELIMINARE

(art. 17 DPR 207/2010)



A- 08	PIANO PARTICELLARE PRELIMINARE DELLE AREE
	Proponente : G.E.M.A.R. s.p.a.

**PIANO PARTICELLARE
COMUNE DI POSITANO
FOGLIO 7 - PAERT.LLE 86, 1233 E 1558**



SUPERFICIE DELLE PART.LLE OGGETTO DI ESPROPRIO			
Comune	foglio	part.IIa	superficie ha are ca
Positano	7	86	08 70
Positano	7	1558c	00 08
Totale sup. da espropriare			08 78

SUPERFICIE DELLE PART.LLE DA ESPROPRIARE SU DIRITTO DI SUPERFICIE			
Comune	foglio	part.IIa	superficie ha are ca
Positano	7	1233b	00 23
Positano	7	1558b	00 76
Totale sup. da espropriare			00 99

-  AREA OGGETTO DI ESPROPRIO
-  AREA OGGETTO DI ESPROPRIO SU DIRITTO DI SUPERFICIE