RevNo	Revisione note		Signature	Checked

pianta piano 1°
quota +353.85 m

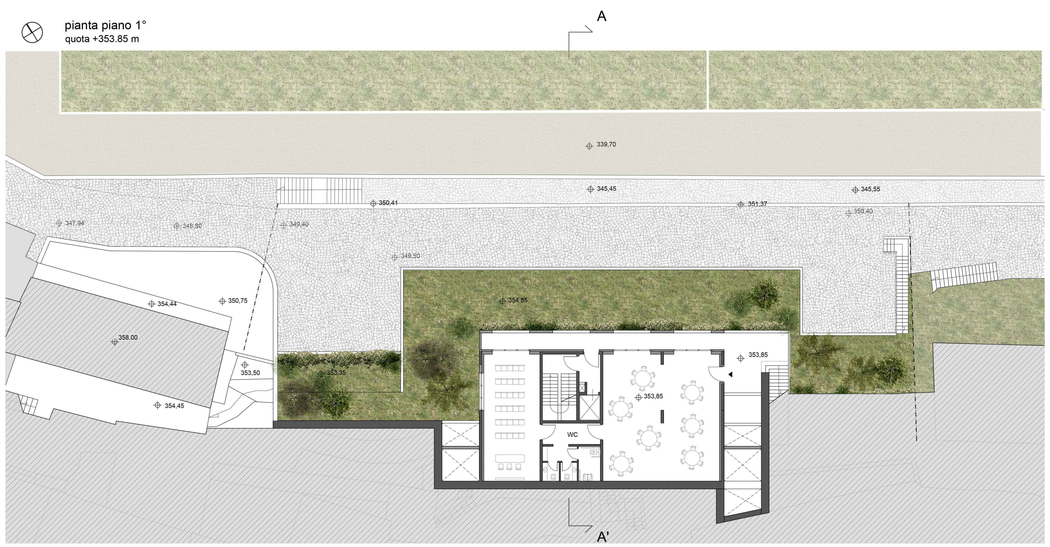

pianta piano 2°
quota +357.7 m

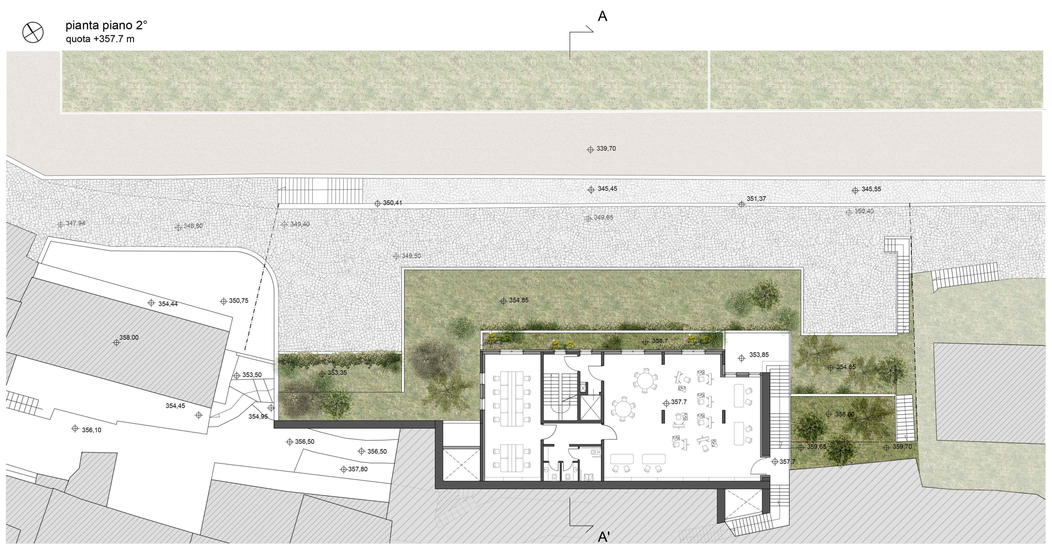

pianta copertura
quota +361.9 m

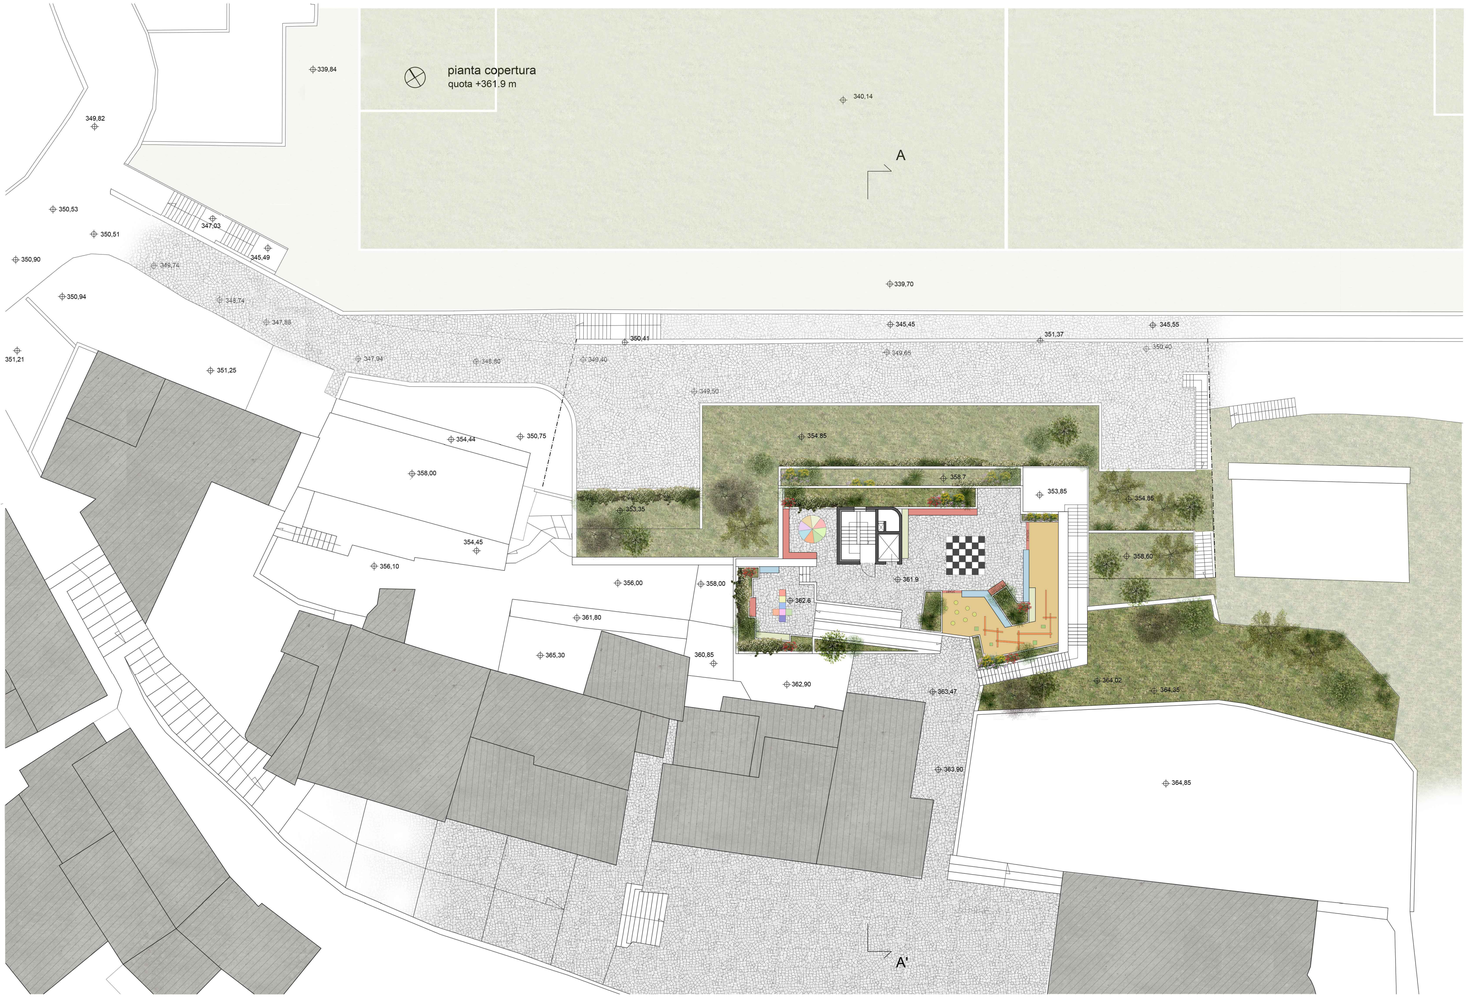

Rev. 1	Note di revisione: Modifica prospetto		Elaborato	Approvato
Comune di Positano (SA) Intervento per la realizzazione di attrezzature scolastiche, verde pubblico e un parcheggio sulla via Monsignor Vito Talamo con impianto di collegamento meccanizzato alla chiesa di S.M. delle grazie			TAV. B0A031 PIANTE PIANO 1, 2 e copertura	
Progettista:			GEMAR s.p.a.	
Disegnato da	Approvato da	Nome File	Codifica Commessa:	Norma Sp. doc: B Sp. liv: 0 Num. tavola: A Rev.: 0 3 1
Sostituisce il	Sostituito dal	Formato	Data 24/06/2020	Scala 1:200 / Pagina
Proprietà della Gemar s.p.a.			Diritti tutelati a norma di legge	