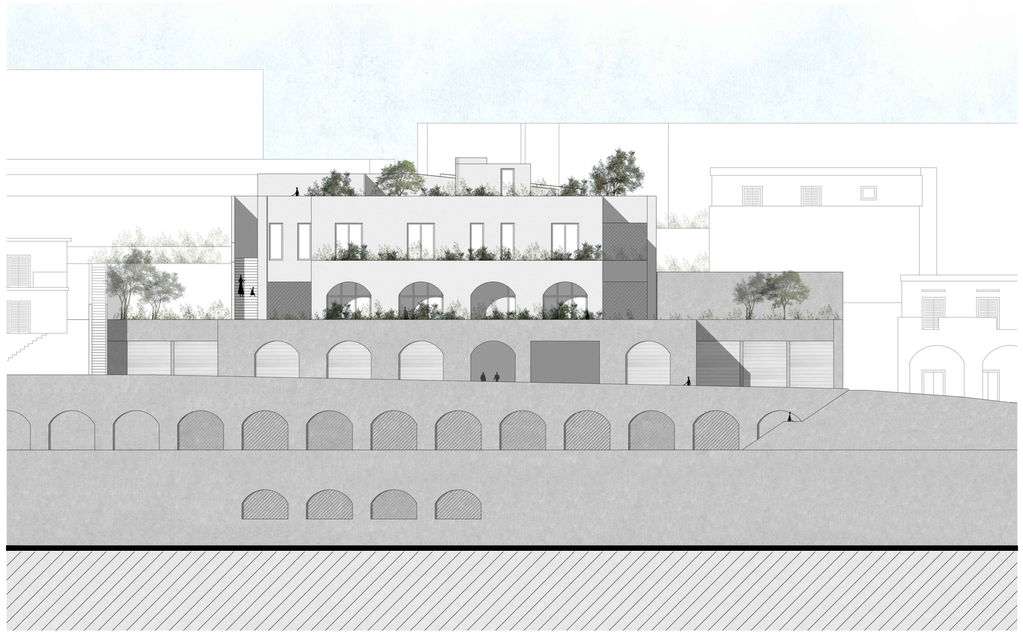

Prospetto principale

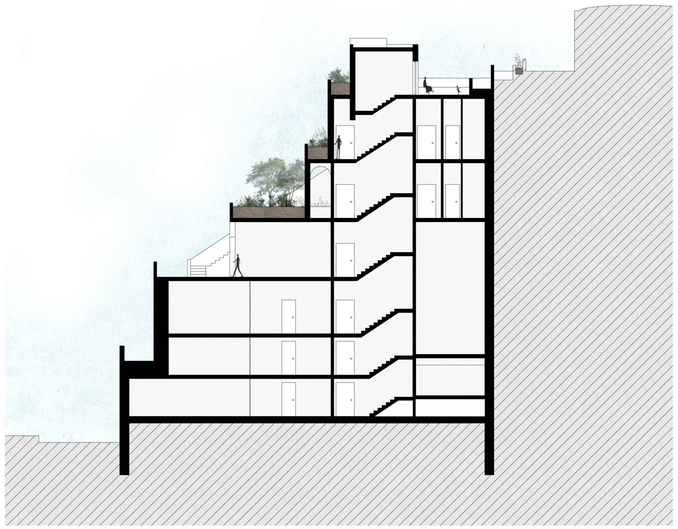

Sezione AA'

Rev. 1	Note di revisione: Modifica prospetto	Elaborato	Approvato

Comune di Positano (SA)

Intervento per la realizzazione di attrezzature scolastiche, verde pubblico e un parcheggio sulla via Monsignor Vito Talamo con impianto di collegamento meccanizzato alla chiesa di S.M. delle grazie

TAV. B0A041

Prospetto principale
Sezione AA'

Progettista:

GEMAR s.p.a.

Disegnato da	Approvato da	Nome File	Cartella / Nome file: B 0 A 0 4 1 (Commessa / Sp. doc. / Sp. ch. / Num. tavola / Rev.)
Sostituisce il	Sostituito dal	Formato	Data: 24/06/2020 · Scala: 1:200 · Pagina

Proprietà della Gemar s.p.a. Diritti tutelati a norma di legge