

COMUNE DI POSITANO

Provincia di Salerno



INTERVENTO PER LA REALIZZAZIONE DI ATTREZZATURE SCOLASTICHE, VERDE PUBBLICO E UN PARCHEGGIO SULLA VIA MONSIGNOR VITO TALAMO CON IMPIANTO DI COLLEGAMENTO MECCANIZZATO ALLA CHIESA S. M. DELLE GRAZIE – PROJECT FINANCING ART. 183, COMMA 15 DEL D.LGS. N° 50/2016 E S.M.I.


PROGETTO PRELIMINARE

(art. 17 DPR 207/2010)



A- 08	PIANO PARTICELLARE PRELIMINARE DELLE AREE_REV.01
	proponente : G.E.M.A.R. s.p.a.

Tavola Grafica Piano Particellare di esproprio scala 1:500

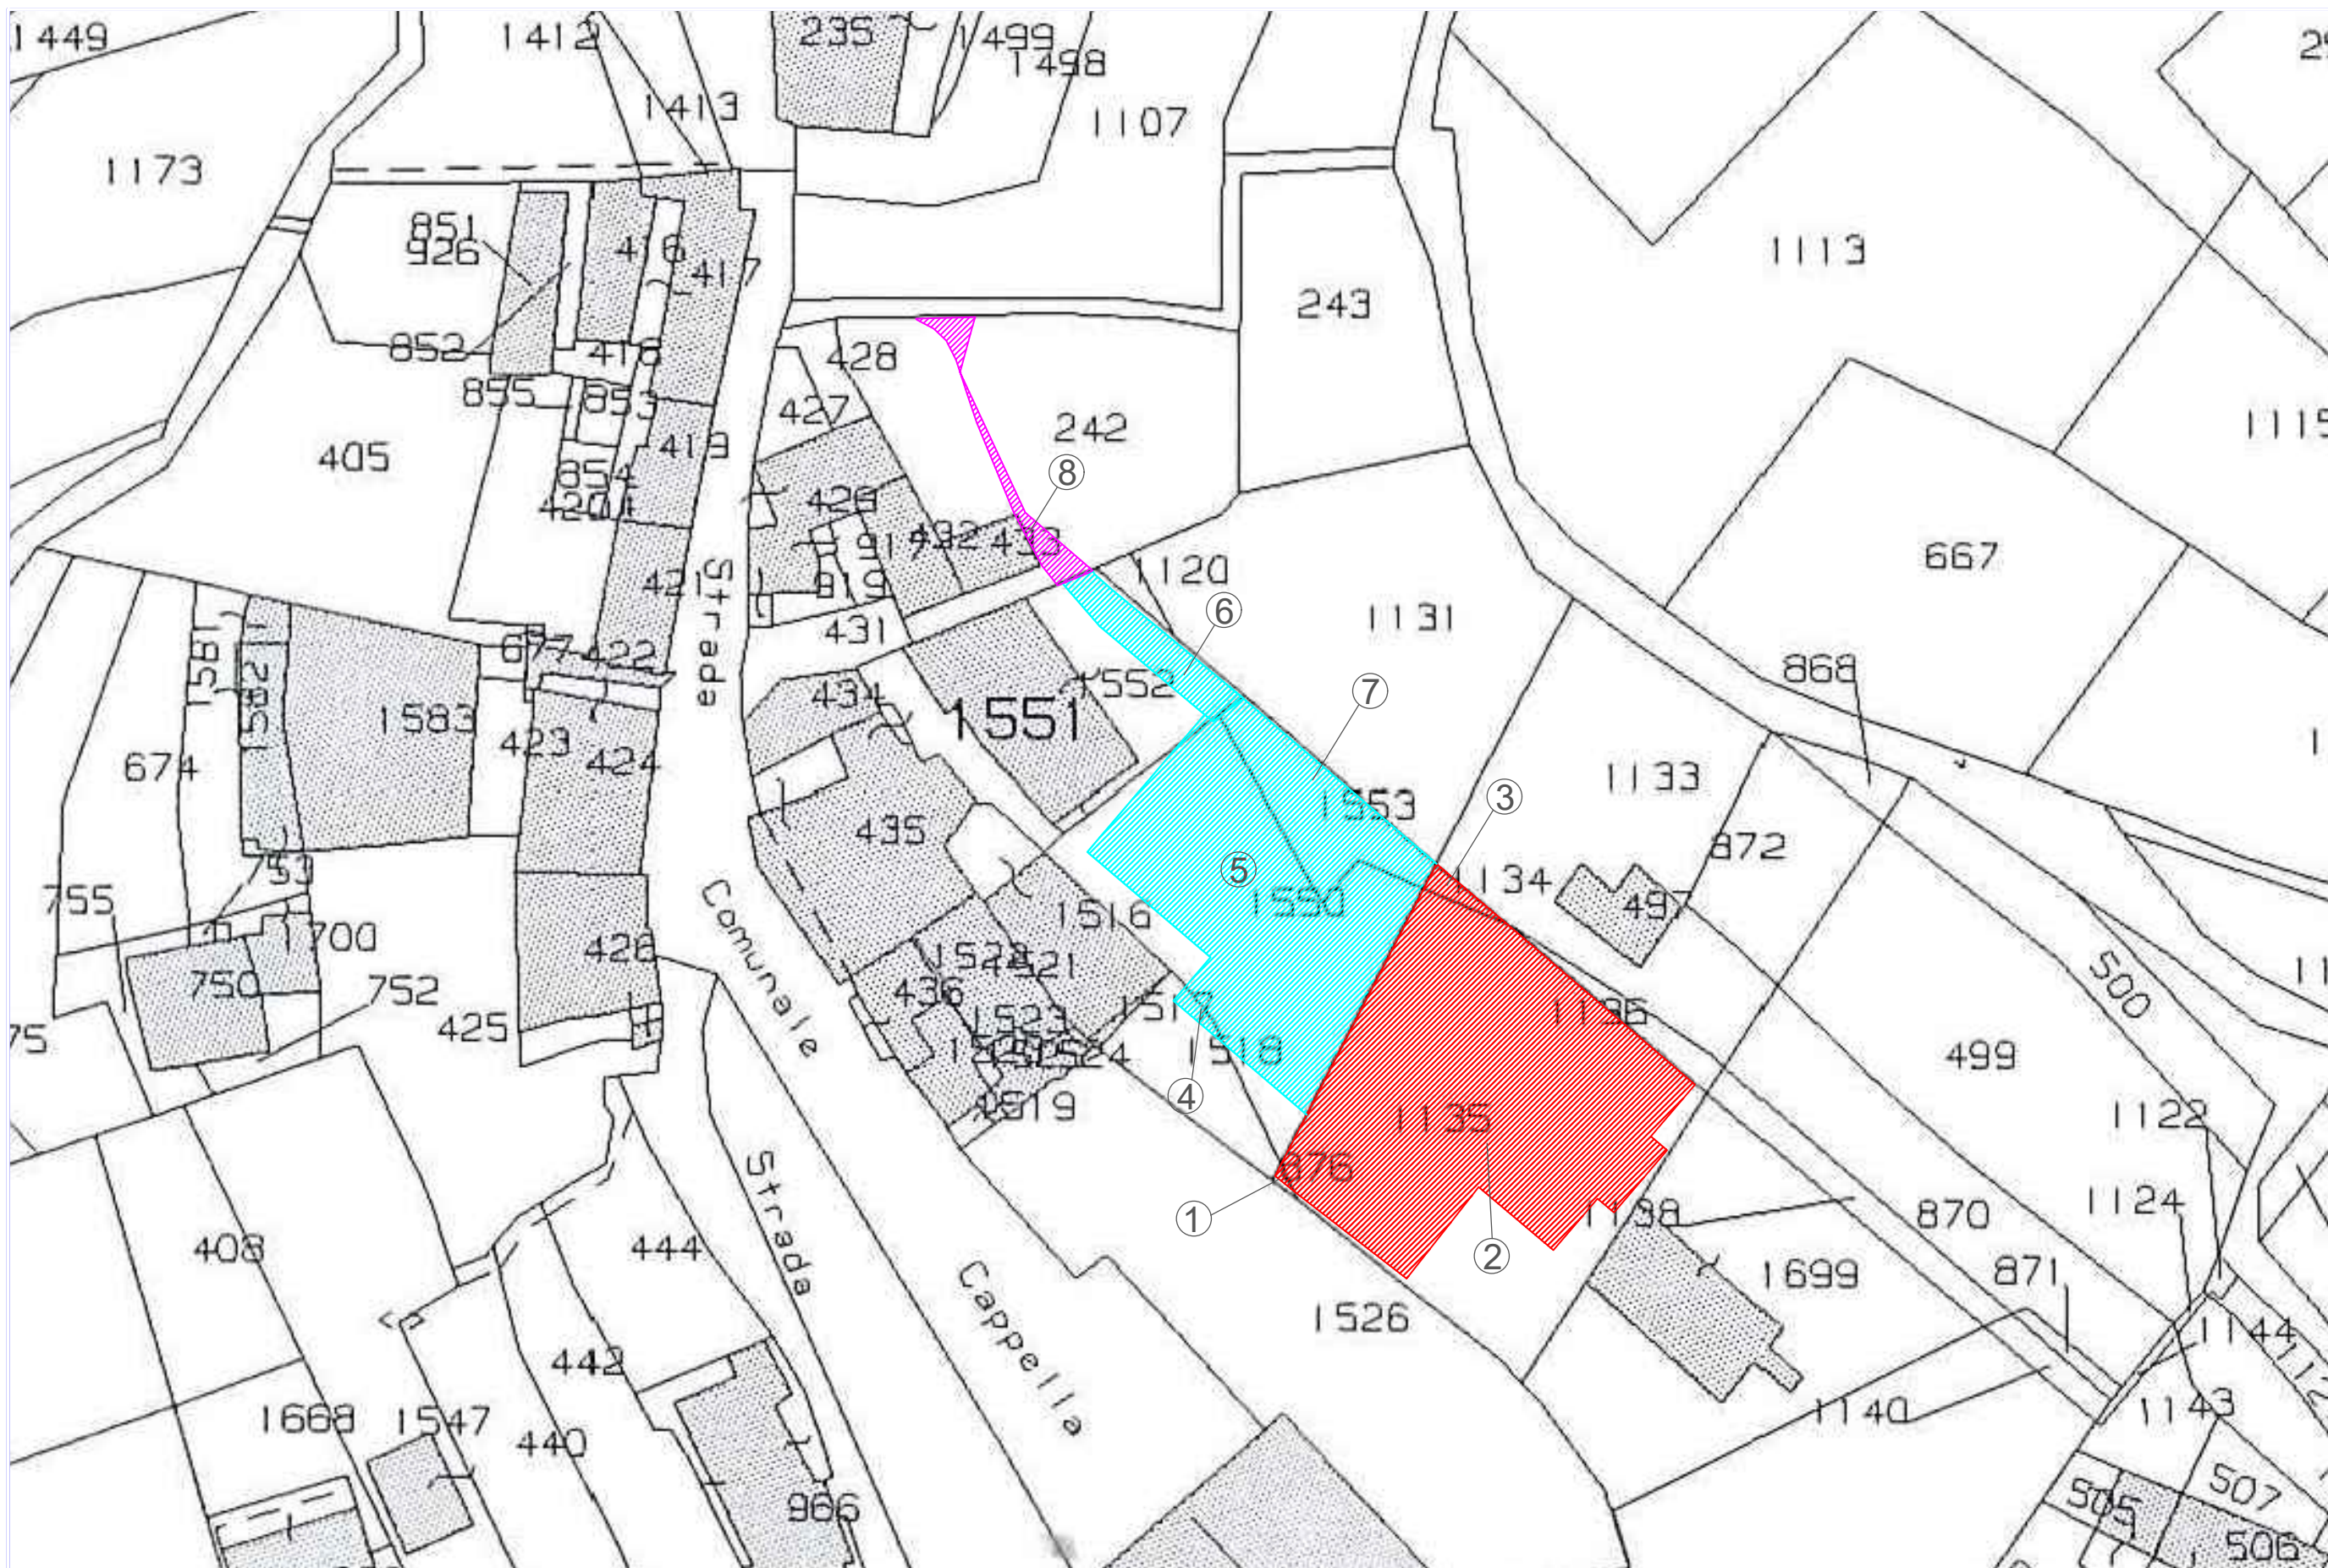

Stralcio catastale scala 1:2000

Direzione Provinciale di Salerno Ufficio Provinciale - Territorio - Direttore EBOLI PELLEGRINO

Vis. tel.(0.90 euro)



N=-4400

E=-48200

1 Particella: 444

15-Mag-2019 16:47:3
Prot. n. T247661/2019
Scala originale: 1:2000
Dimensione cornice: 534.000 x 378.000 metri
Comune: POSITANO
Foglio: 6