



**COMUNE DI POSITANO**  
 Provincia di Salerno



INTERVENTO PER LA REALIZZAZIONE DI UN PARCHETTO SULLA VIA  
 GIULIANO MARCONI CON IMPIANTO DI COLLEGAMENTO MECCANIZATO  
 ALLA STRADA PERIL CARINERO - PROJECT FINANCING EX ART. 155, COMMA 19  
 DEL D. LGS. N. 50/2016 (GEMAR S.p.A.)




**PROGETTO PRELIMINARE**  
 (rel. 11/07/2018/2019)

<b>INT - 01</b>	<b>GRANDE INTEGRATIVI - STATO ATTUALE</b>
<b>Proponente : GEMAR S.p.A.</b>	


Spazio progettuale: Corso Italia 307 - 80050 Positano (SA) - Tel. 081.531.403 - Fax 081.531.414  
 Sede legale: P.zza Duca d'Aosta 85a - 80132 Napoli - C.O.I.A.A. Napoli n. 228280 - P.IVA n. 07.0003778838



PIANTA

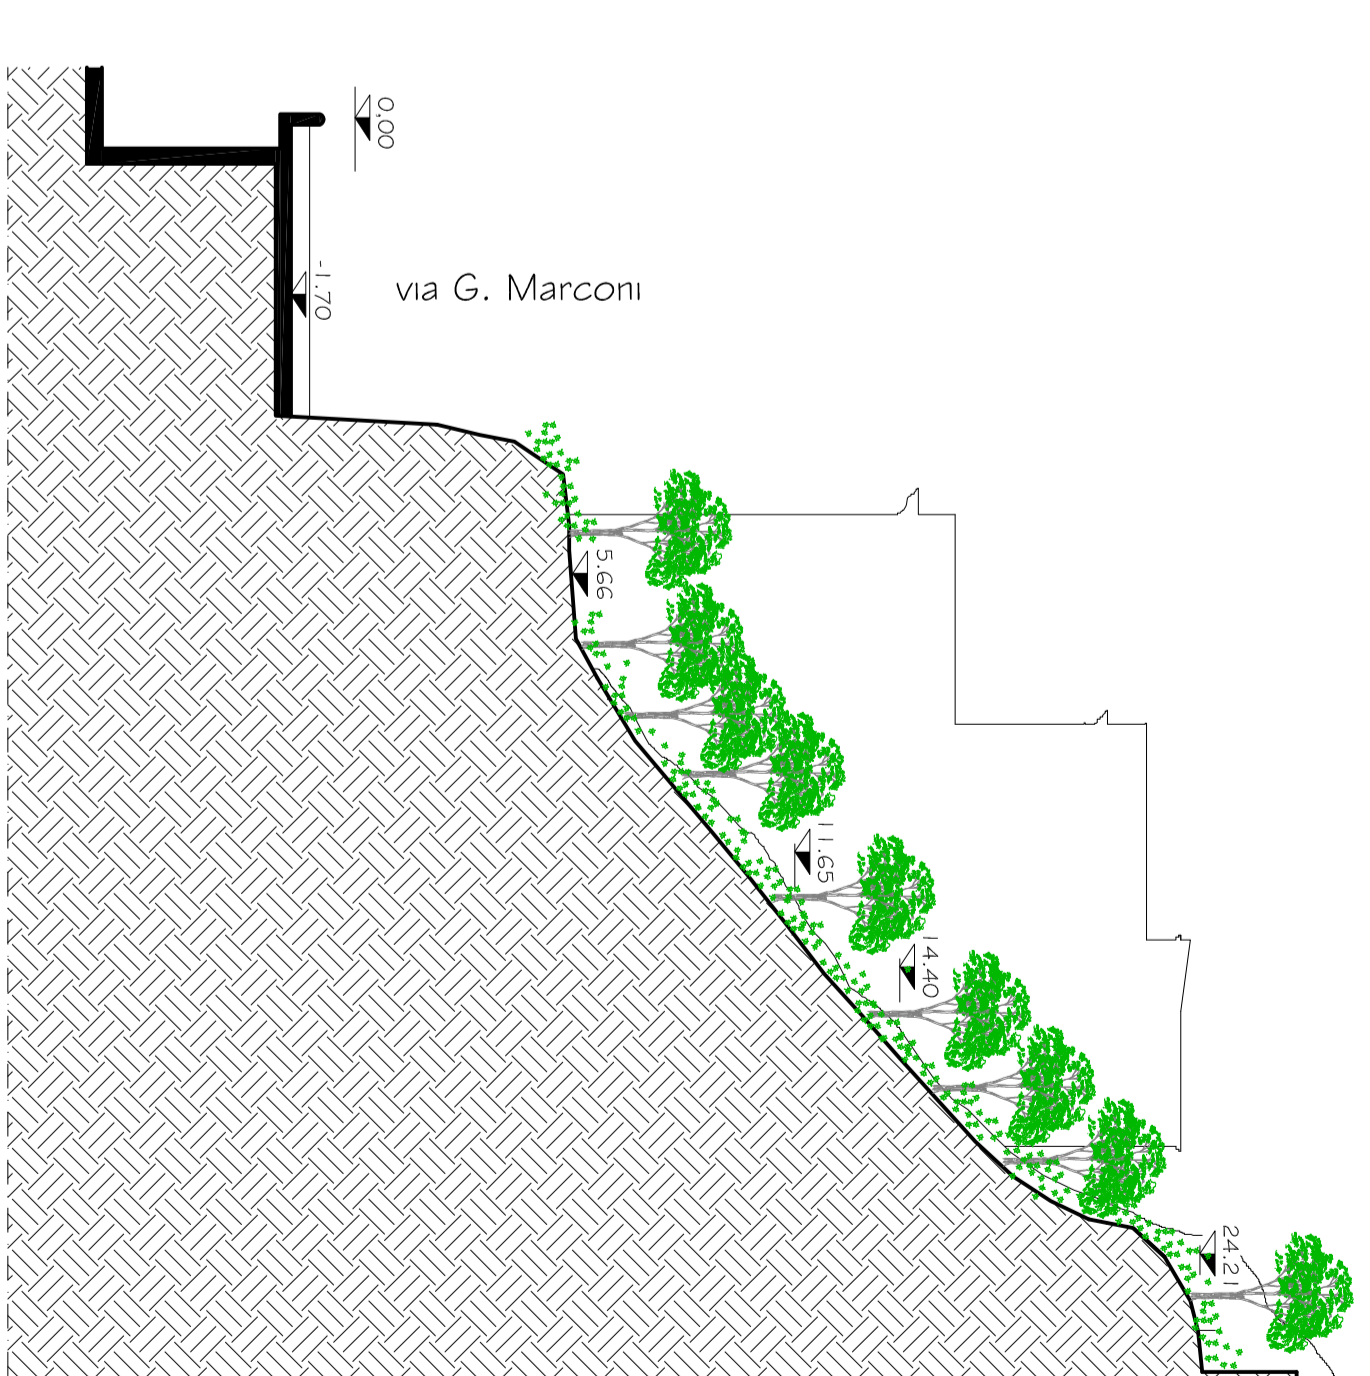

SEZIONE B-B

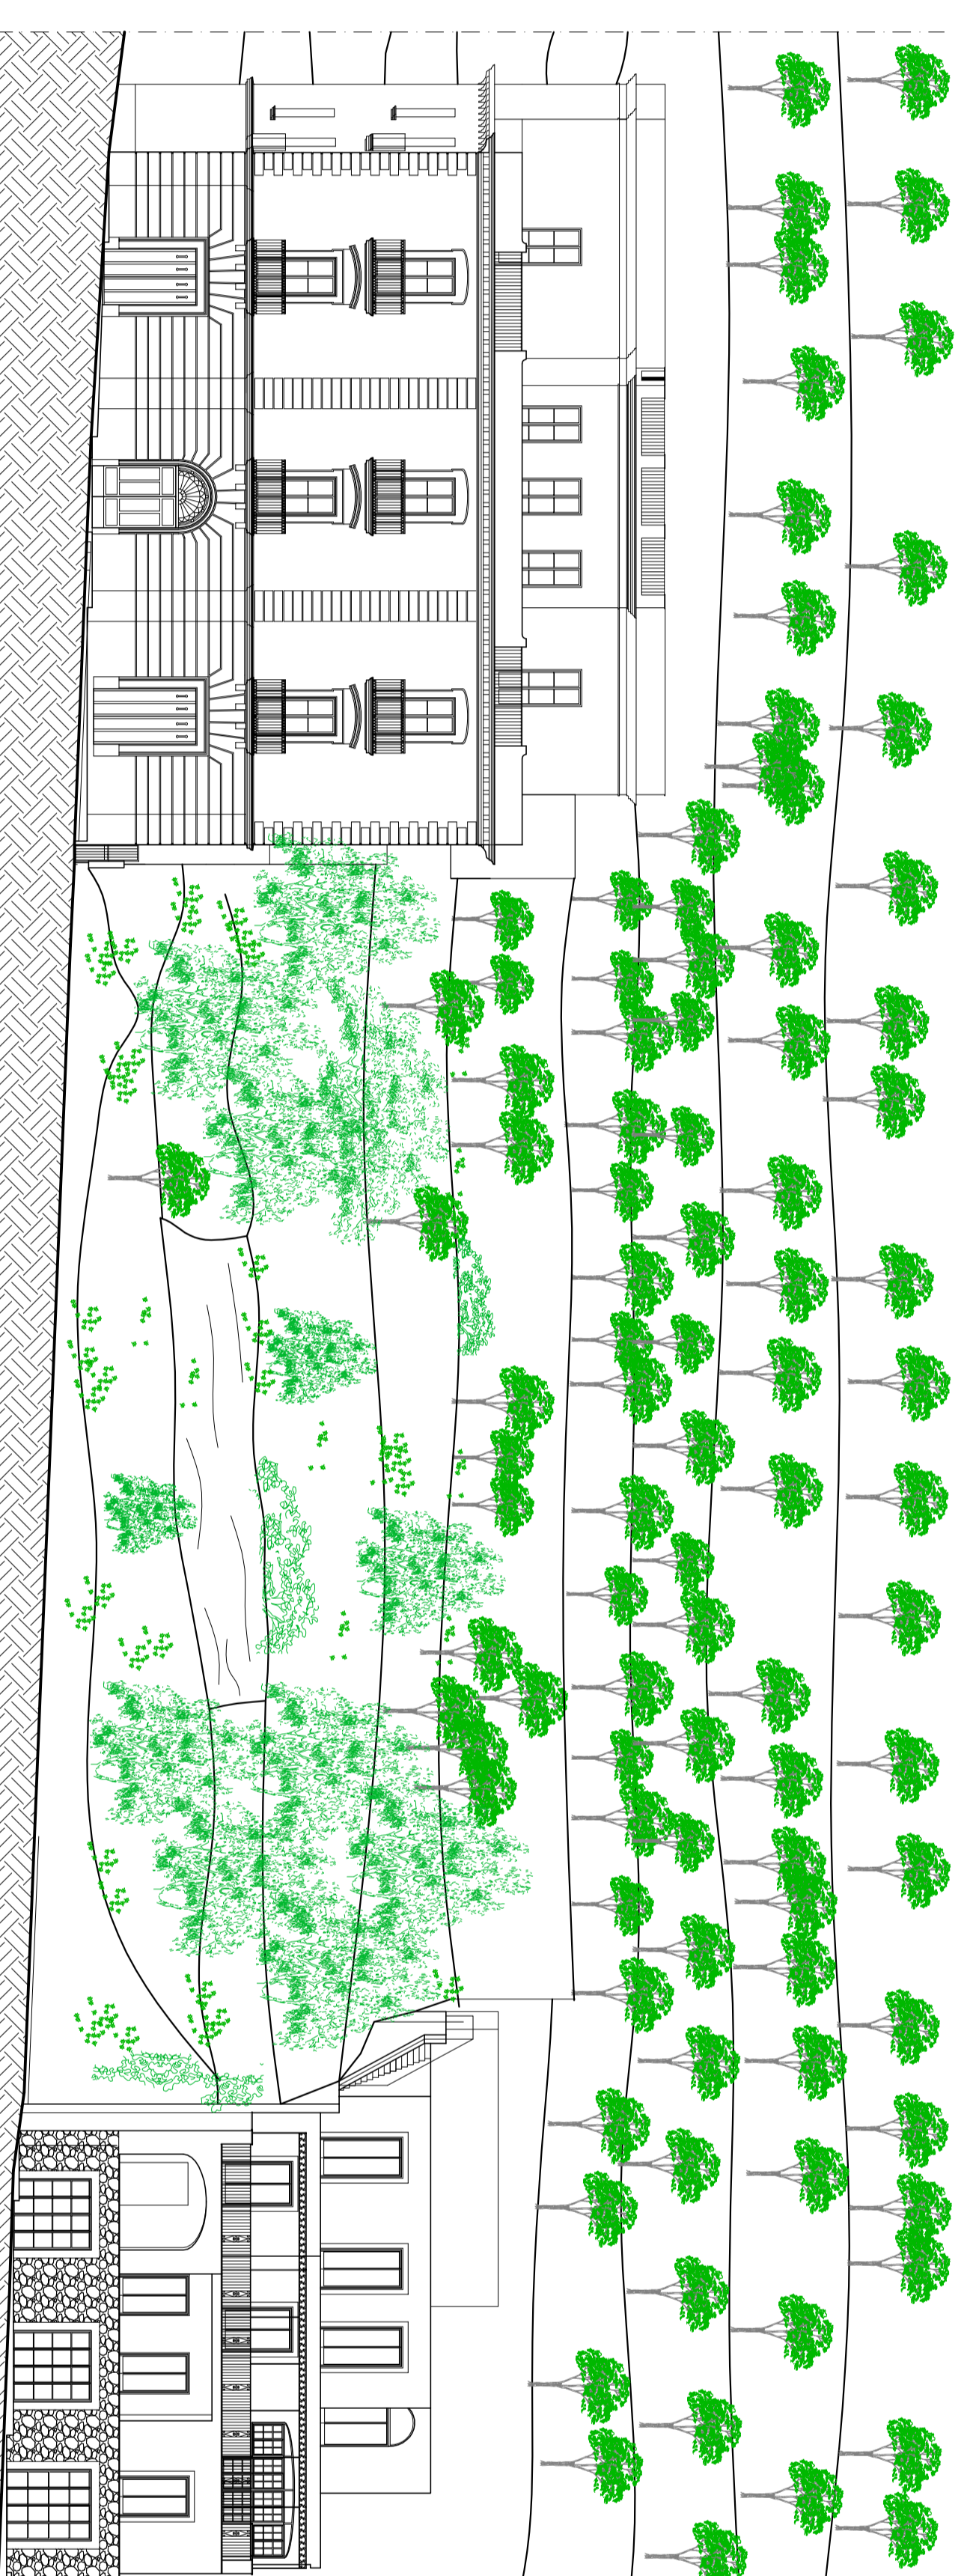

PROSPETTO SULLA STRADA



SEZIONE A-A